



SKICA IZMJERE

Mjerilo 1:600

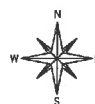

Katastarska općina: **ŽMINJ**
MBR: 324957
Detaljni list: 11

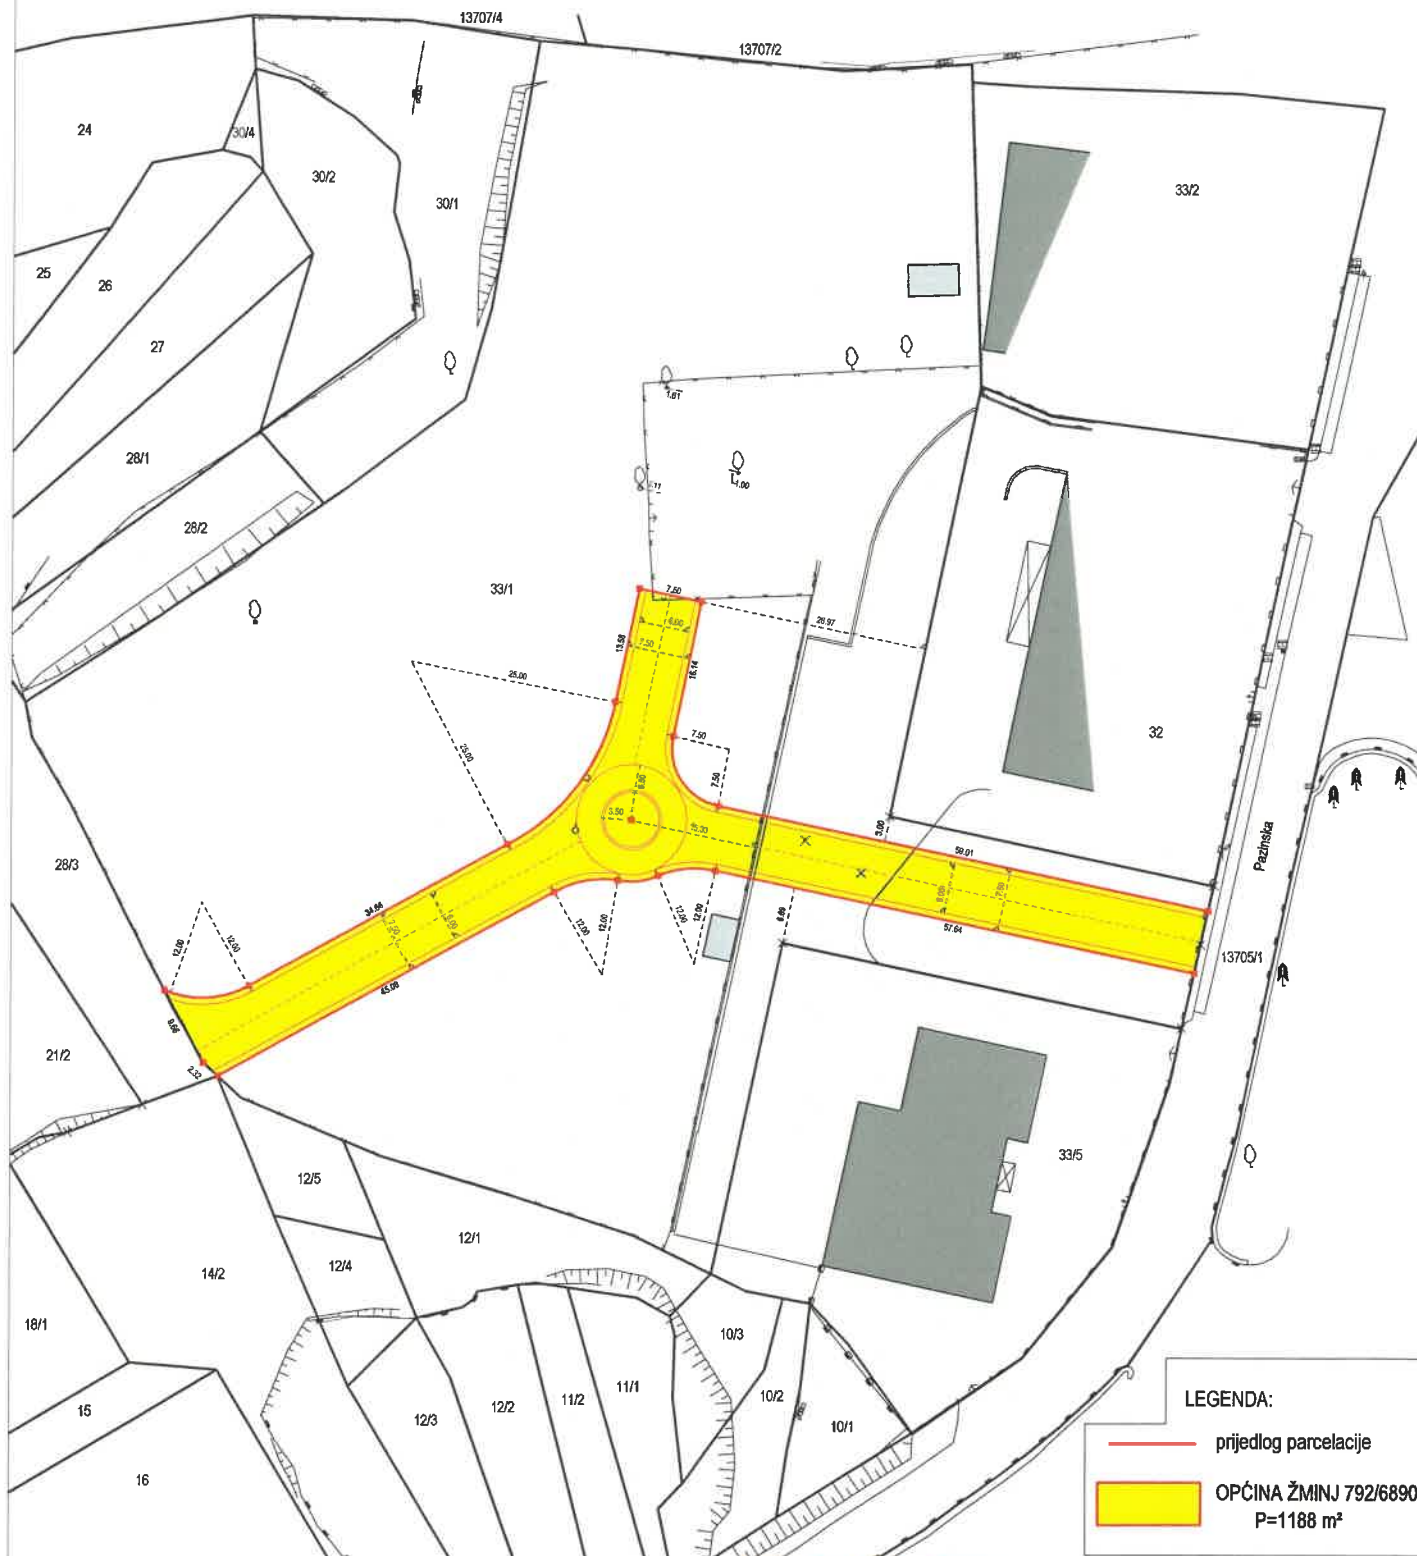

Izradio/a:
Mateo Kresina, geod.teh.
Pula, 11.02.2022. godine
Broj elaborata: EL-30/22

Sebina Stepančić Salić
mag.ing.geod.et.geoinf.
Ovlaštena osoba za geodetske
poslove
GEOISTRA d.o.o.
Pula
Geo 875

LEGENDA:
— prijedlog parcelacije
 OPĆINA ŽMINJ 792/6890
P=1188 m²

Odgovorna osoba za obavljanje stručnih
geodetskih poslova:
Sebina Stepančić Salić, mag.ing.geod.et.geoinf.