



Labinska 2C, HR - 52 100 Pula
Tel:052/639 215 ; Fax: 052/639 219
E- mail: geoistra@geoistra.hr

IBAN HR6624020061100628837
OIB: 29563447626
www.geoistra.hr

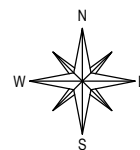

Mjerilo 1:750

Katastarska općina: ŽMINJ
MBR: 324957
Detaljni list: 11

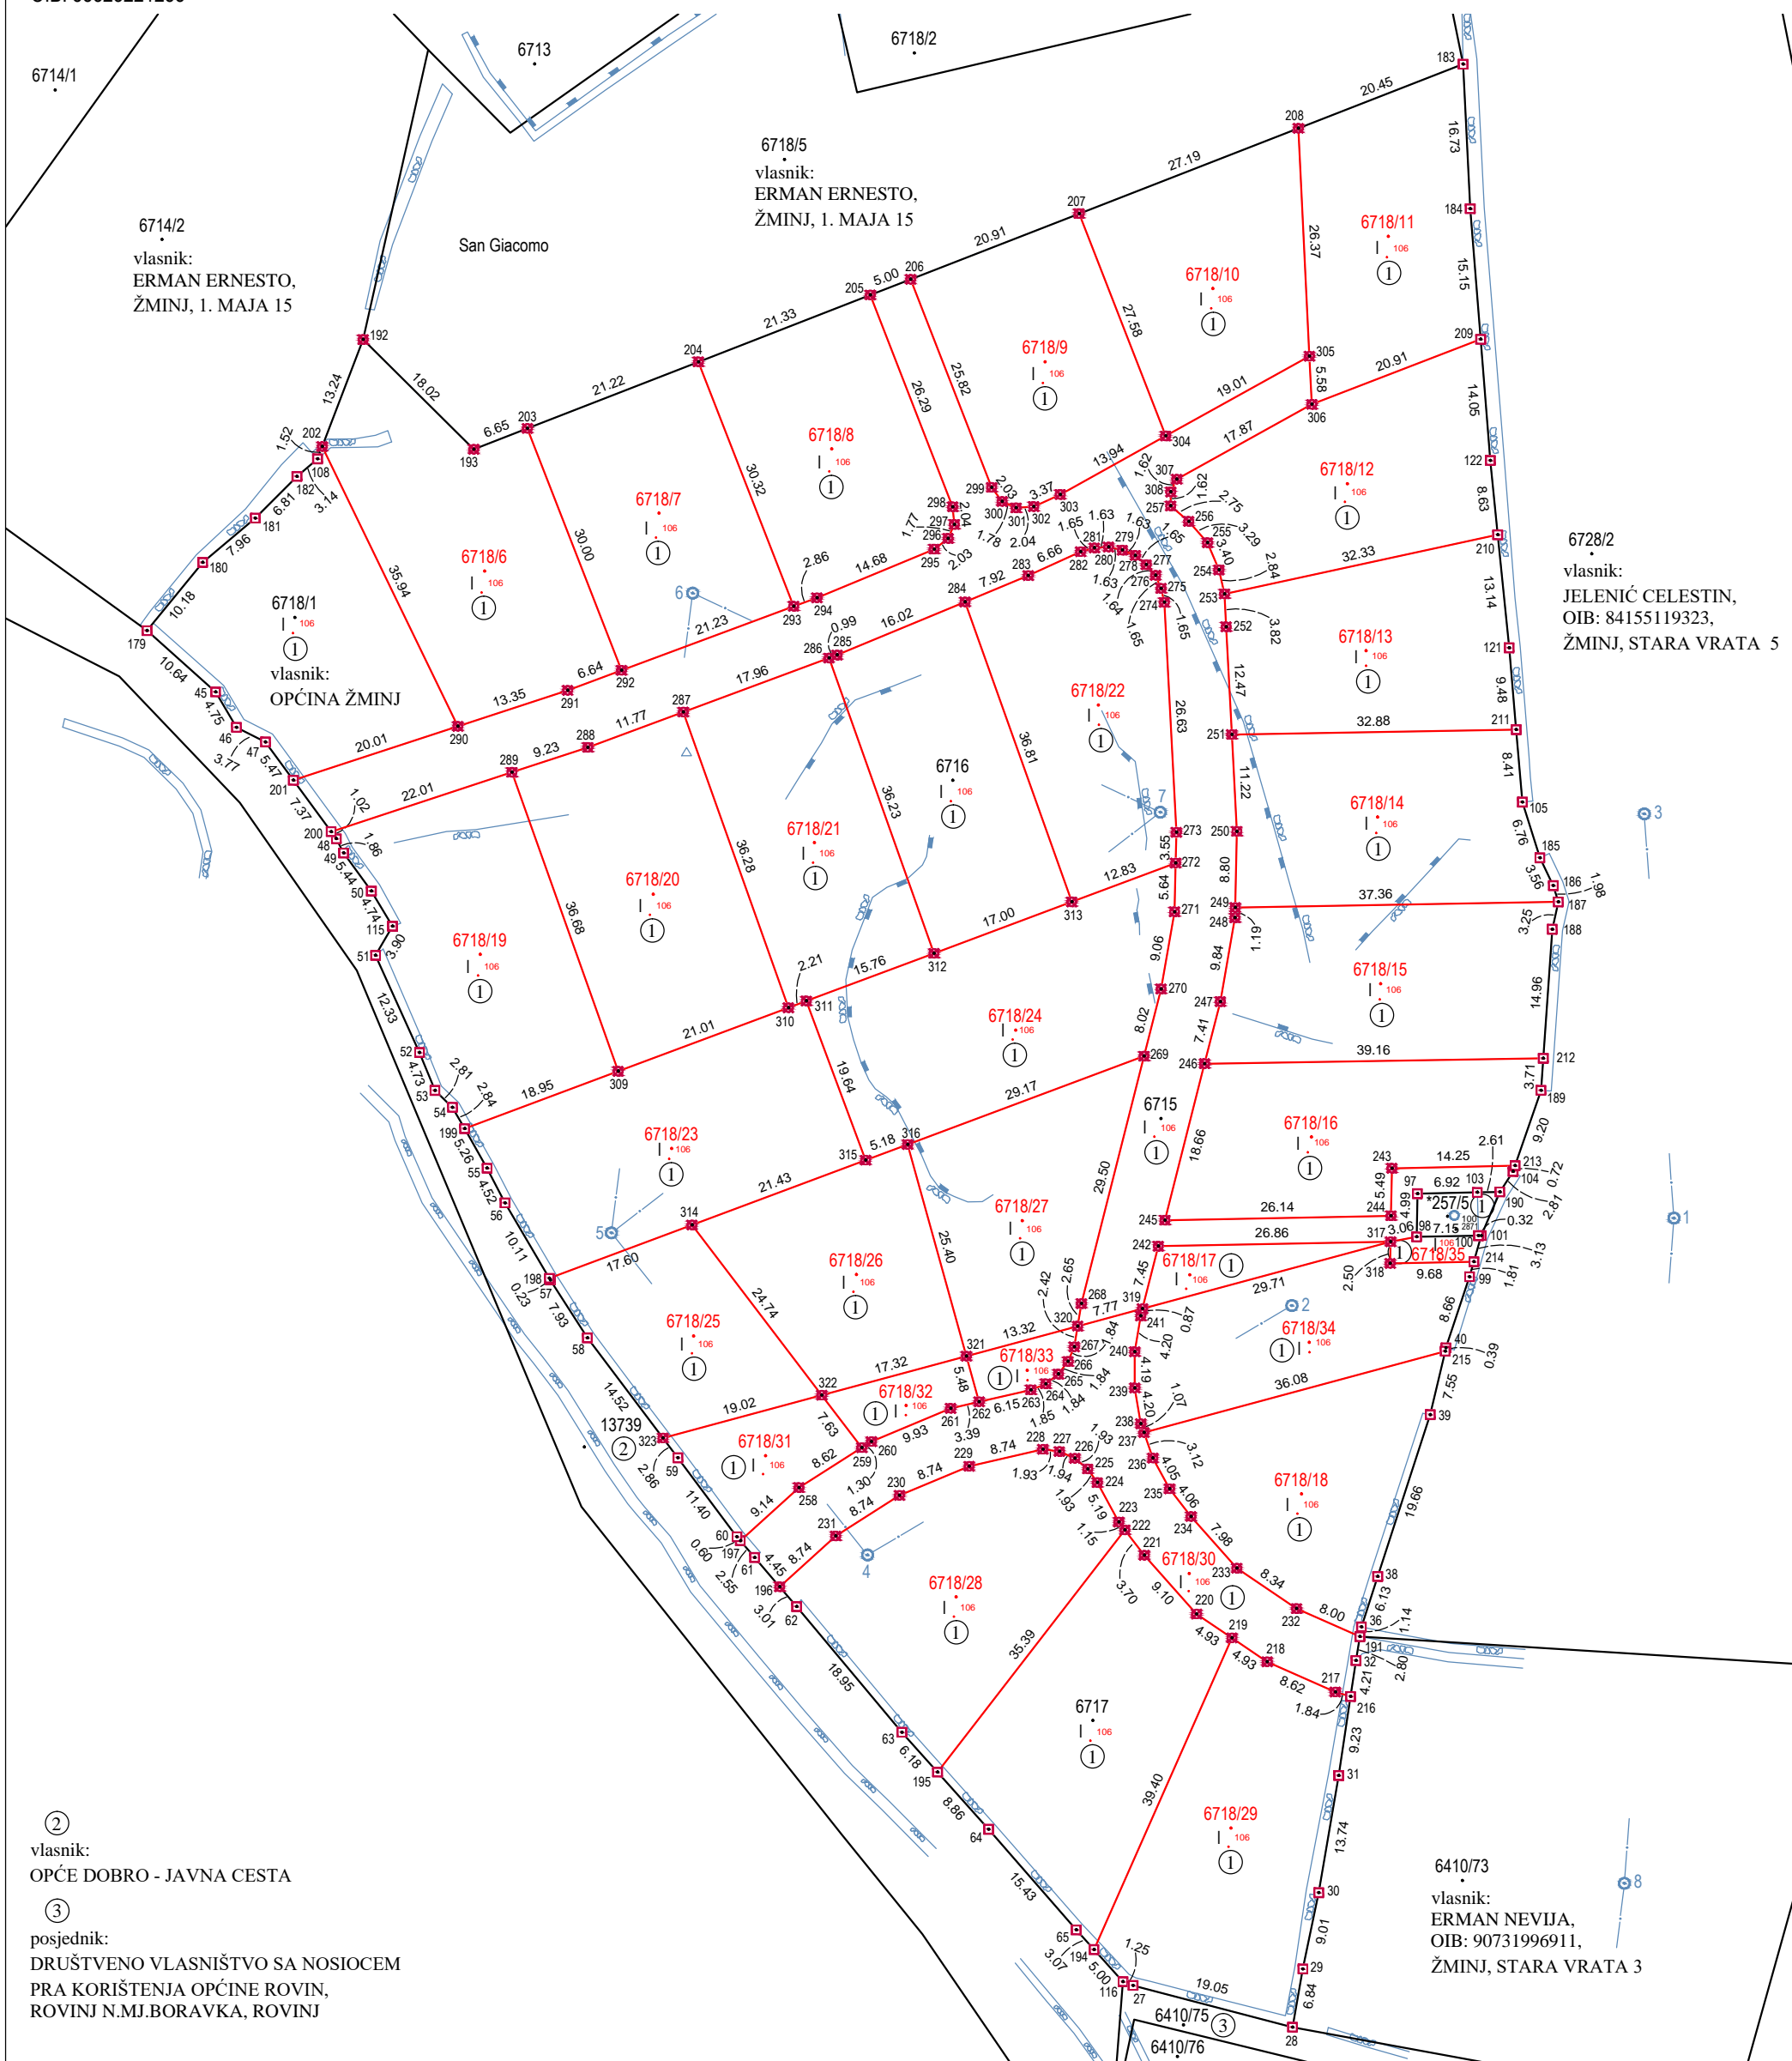

②
vlasnik:
OPĆE DOBRO - JAVNA CESTA

③
posjednik:
DRUŠTVENO VLASNIŠTVO SA NOSIOCEM
PRA KORIŠTENJA OPĆINE ROVIN,
ROVINJ N.MJ.BORAVKA, ROVINJ

Izradio/la:
Adriano Radolović, geod.teh.
Pula, 20.04.2021. godine
Broj elaborata: EL-224/21

Odgovorna osoba za obavljanje stručnih
geodetskih poslova:
Sebina Stepančić Salić, mag.ing.geod.et geoinf.