







TUMAČ PLANSKOG ZNAKOVLJA
4.1. UVJETI GRADNJE





GRANICE

GRANICA OBUHVATA






NAMJENA GRAĐEVINA


-  JAVNA I DRUŠTVENA - vjerska
-  GOSPODARSKA NAMJENA - poslovna
-  MJEŠOVITA - pretežno poslovna
-  SPORTSKO REKREACIJSKA
-  POVRŠINE INFRASTRUKTURNIH SUSTAVA
-  POMOĆNA GRAĐEVINA - tribina


SMJEŠTAJ GRAĐEVINE NA GRAĐEVNOJ ČESTICI

-  GRANICA GRADIVOG DIJELA ČESTICE ZA GRAĐEVINU OSNOVNE NAMJENE
-  GRANICA GRADIVOG DIJELA ČESTICE ZA POMOĆNU GRAĐEVINU - tribina
-  maksimalni građevni pravac i udaljenost od granice građevne čestice
-  NAJVEĆA KATNOST GRAĐEVINE (prizemlje + potkrovlje)

UREĐENJE GRAĐEVNE ČESTICE

-  GRANICA GRAĐEVNE ČESTICE SA BROJEM
-  ZELENA POVRŠINA UREĐENA NA ČESTICI
-  OGRADA
-  KONTROLIRANI KOLNO-PJEŠAČKI ULAZ
-  UKLANJANJE POSTOJEĆE GRAĐEVINE

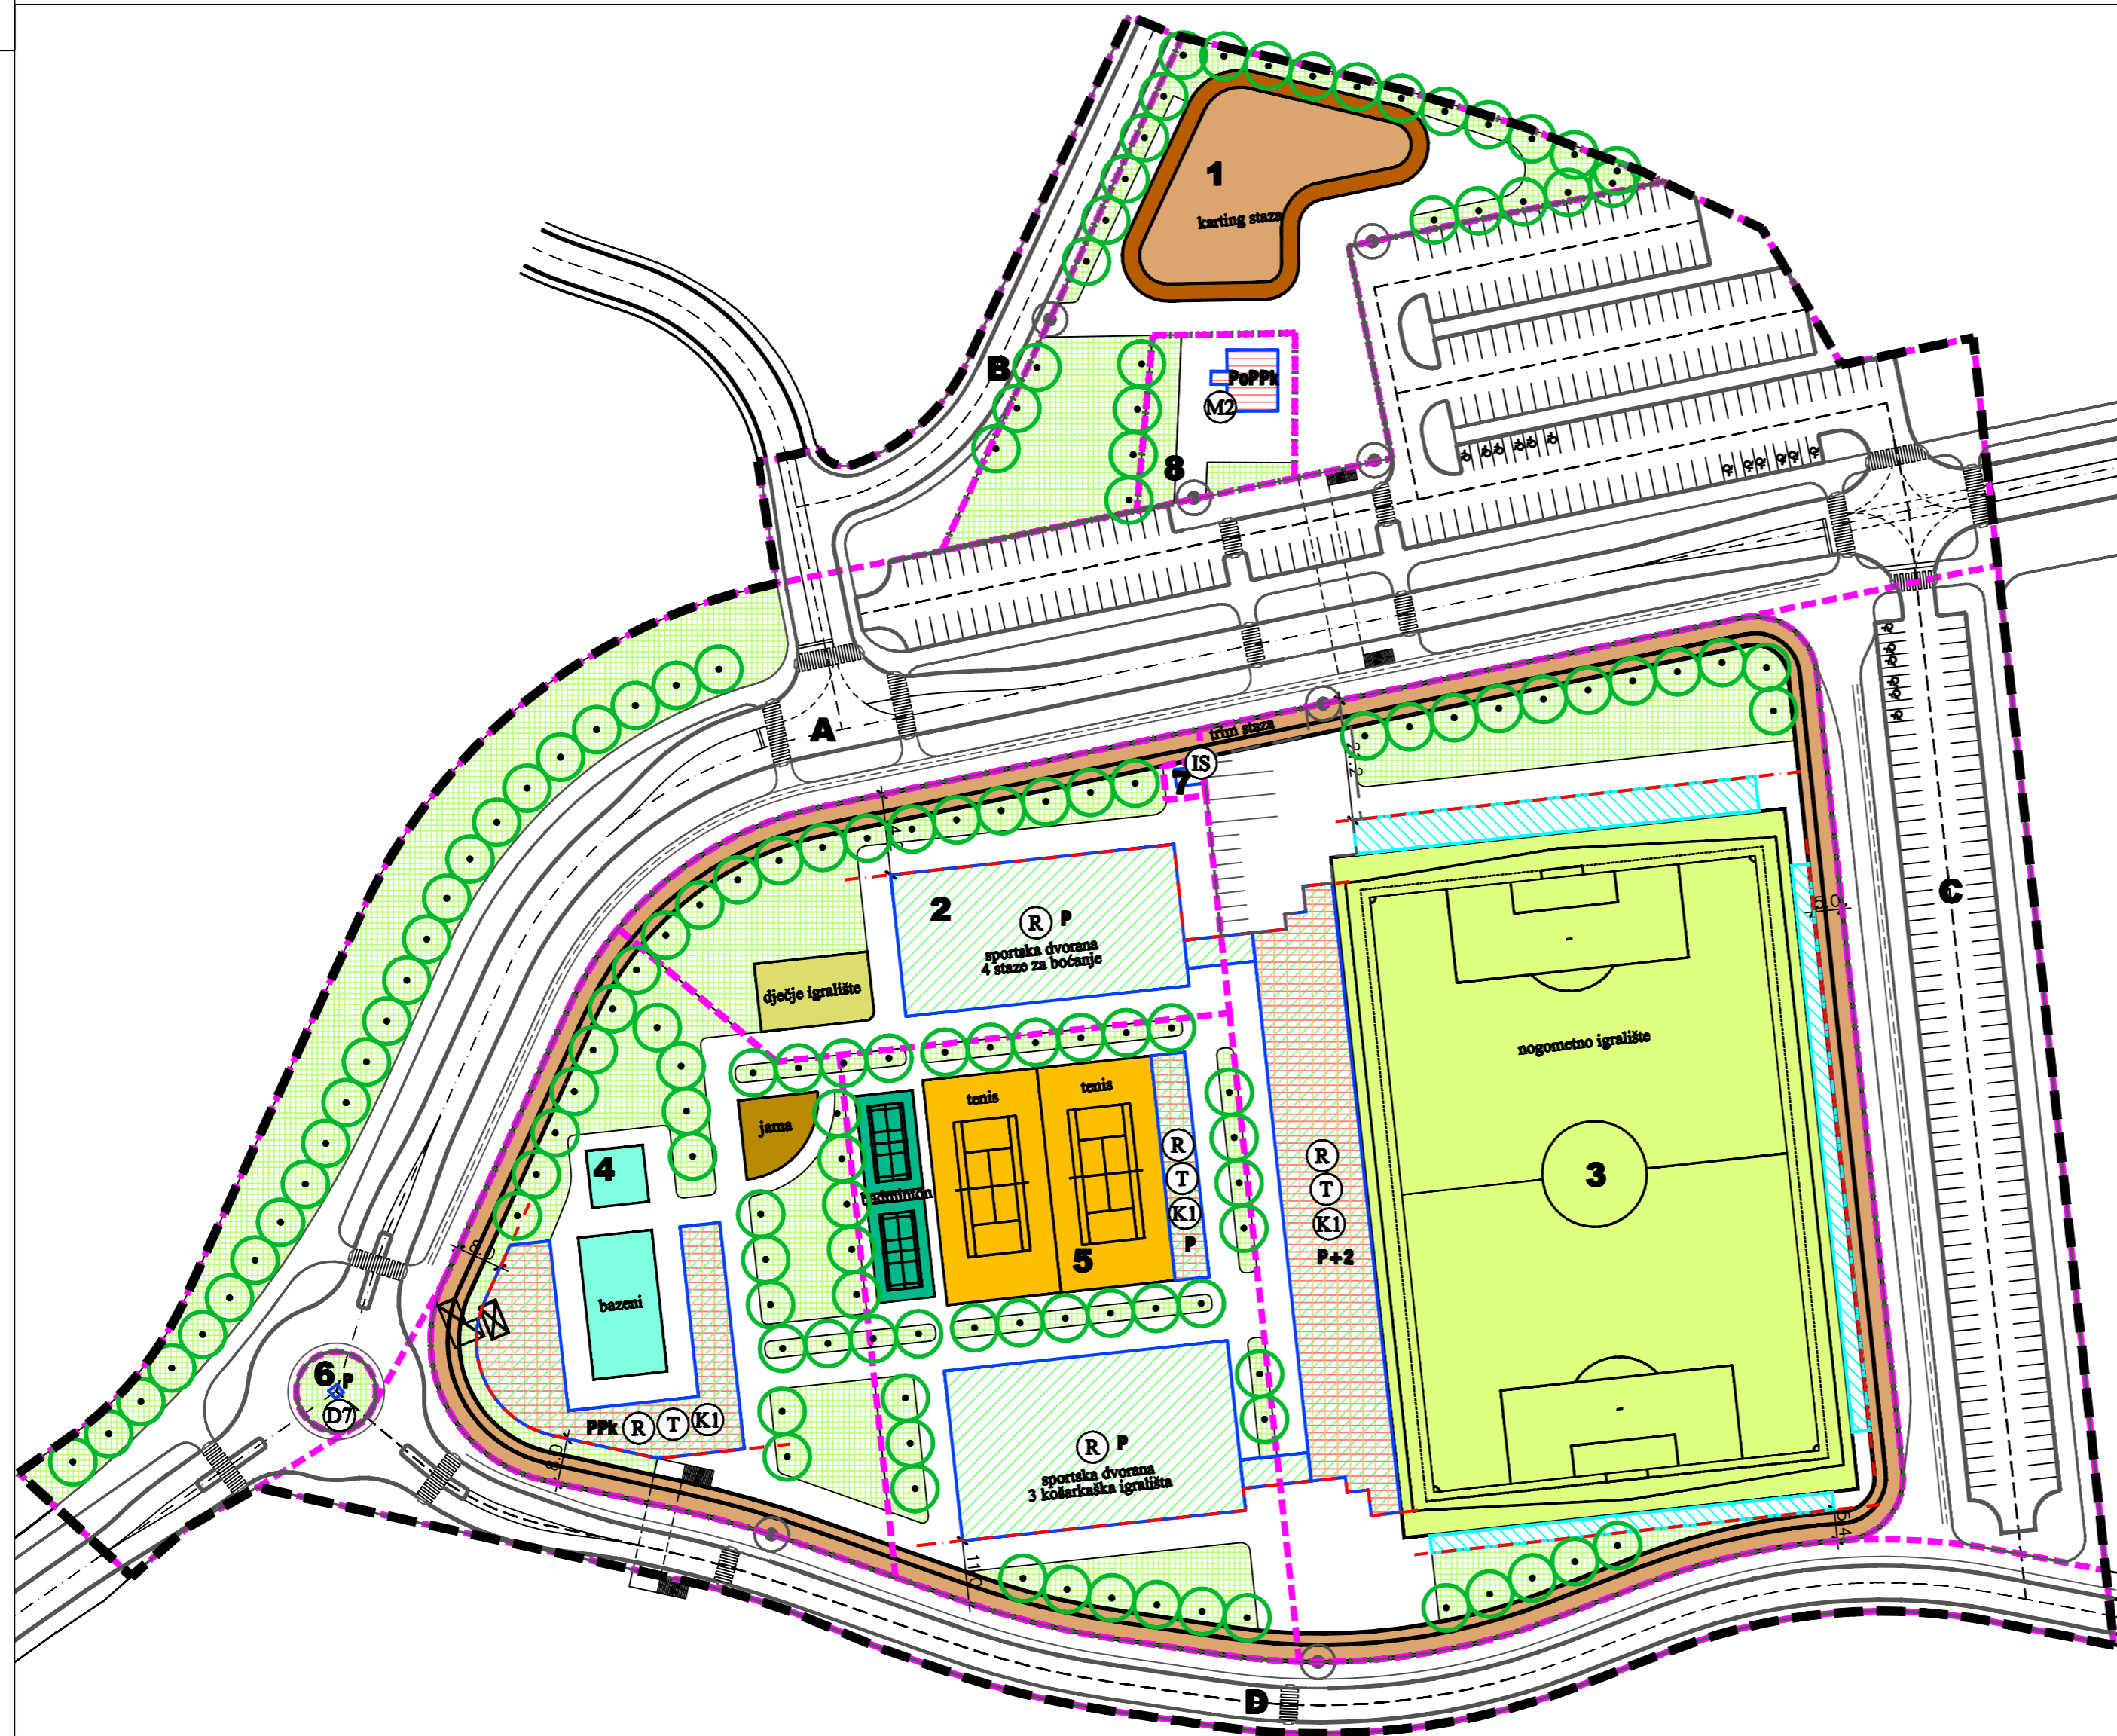

Županija: Općina: Načelnik:	ISTARSKA ŽUPANIJA OPĆINA ŽMINJ Željko Plavčić	
Naziv prostornog plana: ODLUKA O STAVLJANJU IZVAN SNAGE DETALJNOG PLAN UREĐENJA SPORTSKE ZONE ŽMINJ Fazna izrade: Prijedlog za Javnu raspravu		
Naziv kartografskog prikaza: UVJETI GRADNJE		
Broj kartografskog prikaza: 4.1	Mjerilo kartografskog prikaza: 1 : 1000	
Odluka predstavničkog tijela o izradi prostornog plana (službeno glasilo):		
"Službeni glasnik Općine Žminj", br. 07/19	"Službeni glasnik Općine Žminj", br.	
Javna rasprava (datum objave):		
Pečat tijela odgovornog za provođenje javne rasprave:	Javni uvid održan od: do: Odgovorna osoba za provođenje javne rasprave (ime, prezime i potpis): Kristijan Benčić, Pročelnik	
Novi Urbanizam d.o.o.		
Pečat pravne osobe koja je izradila prostorni plan:	Odgovorna osoba (ime, prezime i potpis): Nenad Novković, dipl.ing.arh.	
Odgovorni voditelj izrade nacrtu prijedloga prostornog plana:		
Nenad Novković, dipl.ing.arh.		
Stručni suradnici:		
Nenad Novković, dipl.ing.arh.		
Pečat predstavničkog tijela:	Predsjednik Općinskog vijeća: Sanjin Stanić	
Istovjetnost ovog prostornog plana s izvornikom ovjerava (ime, prezime i potpis):		
Pečat nadležnog tijela:		
