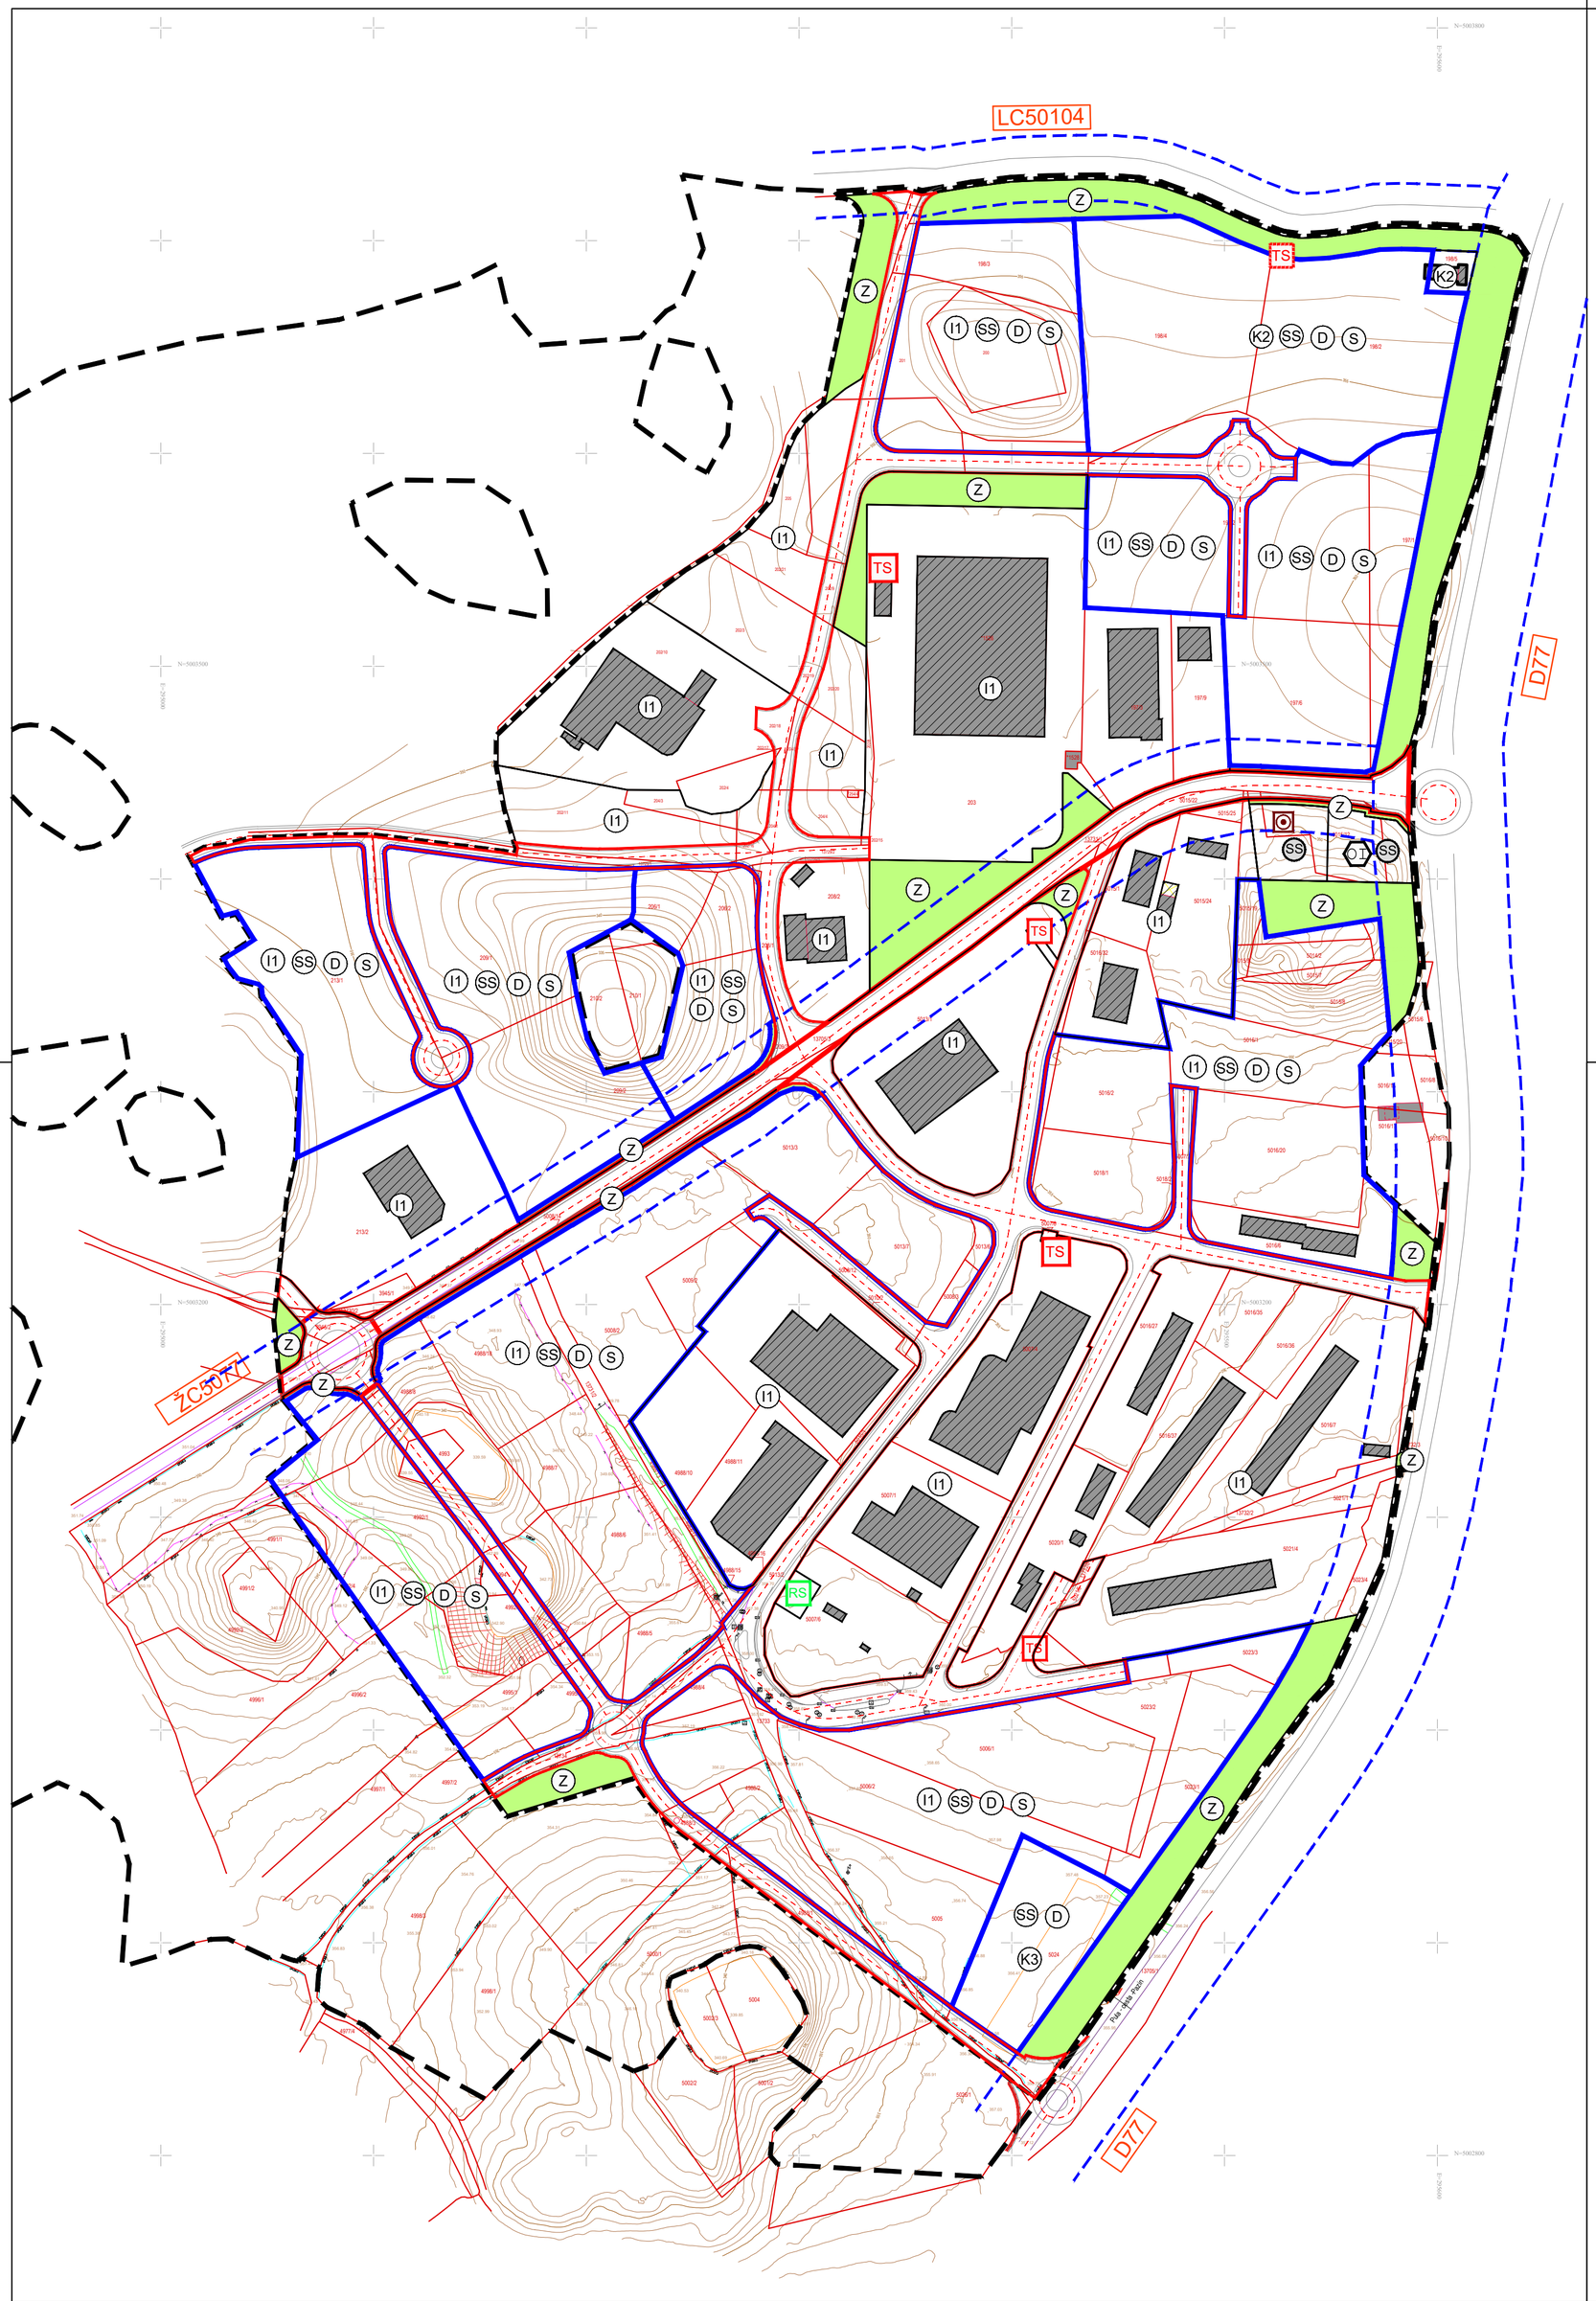

LEGENDA

- GRANICA GRAĐEVINSKOG PODRUČJA - OBUHVAT GOSPODARSKO - POSLOVNE NAMJENE IZ PPUO ŽMINJ (Sl. glasnik općine Žminj 02/06, 01/16,01/17,02/17-pročišćeni tekst)
- GRANICA OBUHVATA URBANISTIČKOG PLANA UREĐENJA
- ZAŠTITNI POJAS JAVNIH CESTA - LOKALNE CESTE (10m), ŽUPANIJSKE CESTE (15m) I DRŽAVNE CESTE (25M)
- GRAĐEVNA ČESTICA JAVNE PROMETNE POVRŠINE - ŽUPANIJSKA CESTA
- GRAĐEVNA ČESTICA JAVNE PROMETNE POVRŠINE - SABIRNA CESTA

KORIŠTENJE I NAMJENA POVRŠINA

- I1 — GOSPODARSKA NAMJENA - PROIZVODNA
I1- pretežito industrijska
- K2 — GOSPODARSKA NAMJENA - POSLOVNA
K2 pretežno trgovačka, K3 servisno komunalna
- Z — ZAŠTITNE ZELENE POVRŠINE
- TS — TRAFOSTANICA
- RS — PLINSKA REDUKCIJSKA STANICA
- OT — ODLAGALIŠTE INERTNOG OTPADA
- UREĐAJ ZA PROČIŠĆAVANJE OTPADNIH VODA

UVJETI GRADNJE

- POSTOJEĆA GRAĐEVINA
- NOVA GRADNJA

NAČIN GRADNJE

- SS — SLOBODNOSTOJEĆE GRAĐEVINE
- D — POLUUGRAĐENE GRAĐEVINE
- S — UGRAĐENE GRAĐEVINE

ŽUPANIJA ISTARSKA
OPĆINA ŽMINJ

III. IZMJENE I DOPUNE URBANISTIČKOG PLANA UREĐENJA INDUSTRIJSKE ZONE ŽMINJ

KONAČNI PRIJEDLOG III. IZMJENA I DOPUNA PLANA

NAČIN I UVJETI GRADNJE

Broj kartografskog prikaza: 4.	Mjerilo kartografskog prikaza: M 1:2000
Odluka o izradi Urbanističkog plana uređenja: (službeno glasilo): Službeni glasnik Općine Žminj 02/2021	Odluka predstavničkog tijela o donošenju plana (službeno glasilo): Službeni glasnik Općine Žminj xx/2021
Javna rasprava (datum objave): 16.05.2022. Ponovna javna rasprava (datum objave): 09.02.2023.	Javni uvid održan od: 01.06.2022. do: 09.06.2022. Ponovni javni uvid održan: od: 16.02.2023. do: 23.02.2023.
Pečat tijela odgovornog za provođenje javne rasprave:	Odgovorna osoba za provođenje javne rasprave: Kristijan Benčić, dipl.oec.
Suglasnost na plan prema Zakonu, broj suglasnosti klasa:	datum:
Pravna osoba/tijelo koje je izradilo plan: "AD"d.o.o. Pula	Broj elaborata: 69102/21 Godina izrade: 2021. -
Pečat pravne osobe/tijela koje je izradilo plan:	Odgovorna osoba: Luka Matticchio, dipl.ing.arh.
Koordinatori plana:	Općina Žminj: Kristijan Benčić, dipl. oec. AD d.o.o. Pula: Luka Matticchio, dipl.ing.arh.
Odgovorni voditelj izrade prijedloga plana: Luka Matticchio, dipl.ing.arh.	
Stručni tim u izradi plana: 1. Luka Matticchio,dipl ing.arh. 2. Mara Matijašić Paladin, mag.ing.arch. 3. Marina Erman, dipl.ing.građ. 4. mr.sc. Sergio Širol, dipl.ing.građ. 5. mr.sc. Milan Damianić, dipl.ing.el.	
Pečat predstavničkog tijela:	Predsjednik predstavničkog tijela: _____
Istovjetnost ovog prostornog plana s izvornikom ovjerava:	Pečat nadležnog tijela: